


REIHENMITTEL- HAUS 6

WOHNFLÄCHE: **148,01 m²**
NUTZFLÄCHE*: **30,83 m²**



Erdgeschoss

Wohnen	31,82 m ²
Küche	10,05 m ²
Diele	5,31 m ²
WC	1,76 m ²
Abstellraum 1	1,01 m ²
Terrasse 19,25 m ² (50%)	9,63 m ²
GESAMT	59,58 m²

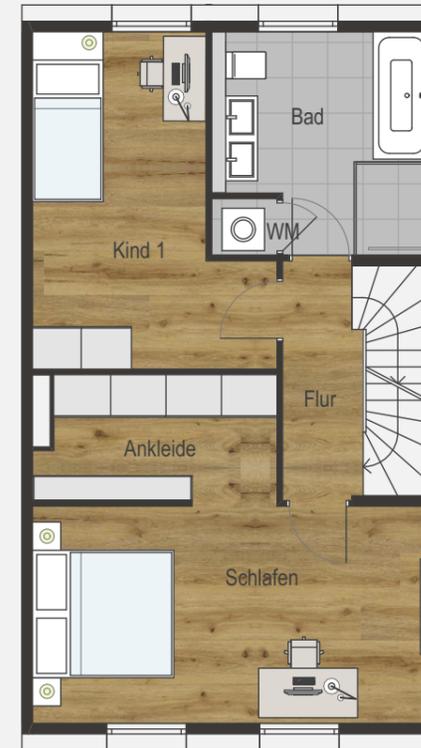

Obergeschoss

Schlafen und Ankleide	23,02 m ²
Kind 1	13,67 m ²
Bad	8,46 m ²
Flur	3,68 m ²
WM/WT	0,70 m ²
GESAMT	49,53 m²



Dachgeschoss

Kind 3	14,46 m ²
Kind 2	13,97 m ²
Duschbad	5,35 m ²
Flur	3,67 m ²
Abstellraum	1,45 m ²
GESAMT	38,90 m²



Maßstab 1:100

unverbindlicher Einrichtungsvorschlag

*Spitzboden sowie Wohnfläche unter 1 m Höhe